STRALCIO I.G.M. TAV. 511 - III " TORRE CALIMERA"

Scala 1:50000

ALLEGATO A

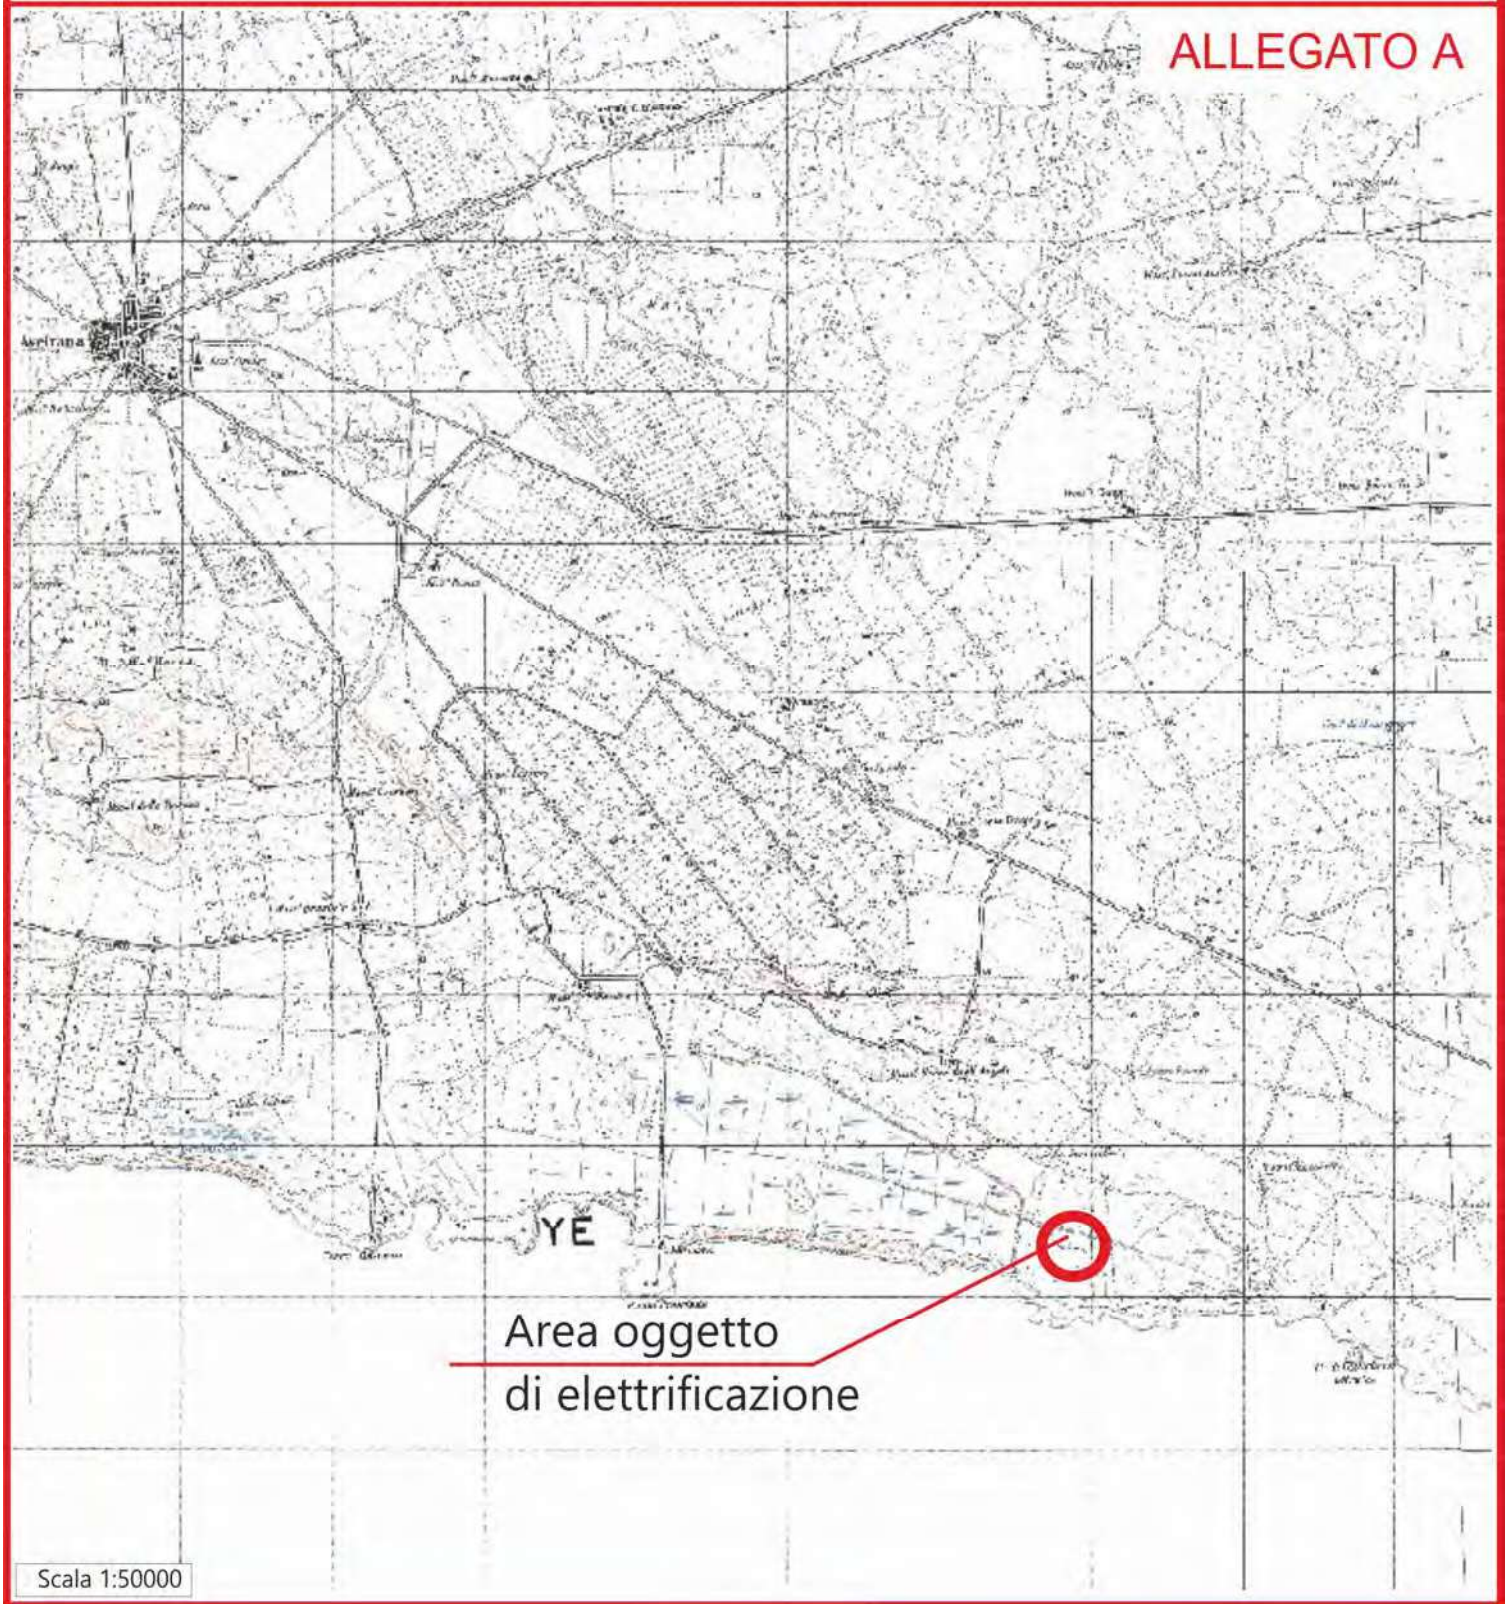

LEGENDA

○ = Individuazione area oggetto di elettrificazione

STRALCIO I.G.M. TAV. 511 - III " TORRE CALIMERA"

Scala 1:25000

ALLEGATO A



LEGENDA

○ = Individuazione area oggetto di elettrificazione

ZONIZZAZIONE DEL COMUNE DI PORTO CESAREO
TAVOLA A 9.2.b
Scala 1:5000



LEGENDA

= Linea interrata in cavo B.T. esistente

= Linea interrata in cavi B.T. da posare

= Armadietto elettrico stradale da installare

ORTOFOTO DEL COMUNE DI PORTO CESAREO

Scala 1:500



LEGENDA

= Linea interrata in cavo B.T. esistente

= Linea interrata in cavi B.T. da posare

= Armadietto elettrico stradale da installare

ORTOFOTO GEOREFERENZIATA DEL COMUNE DI PORTO CESAREO

Scala 1:500

ALLEGATO B



ELENCO DELLE COORDINATE PIANE		
(sistema di riferimento: WGS84 - proiezione: UTM - fuso: 33)		
Picchetti	**X**	**Y**
1	737825	4464276
2	737821	4464278

LEGENDA

= Linea interrata in cavo B.T. esistente

= Linea interrata in cavi B.T. da posare

= Armadietto elettrico stradale da installare

COMUNE DI PORTO CESAREO

Stralcio Catastale - Foglio n.12

scala 1:500

N

ALLEGATO C

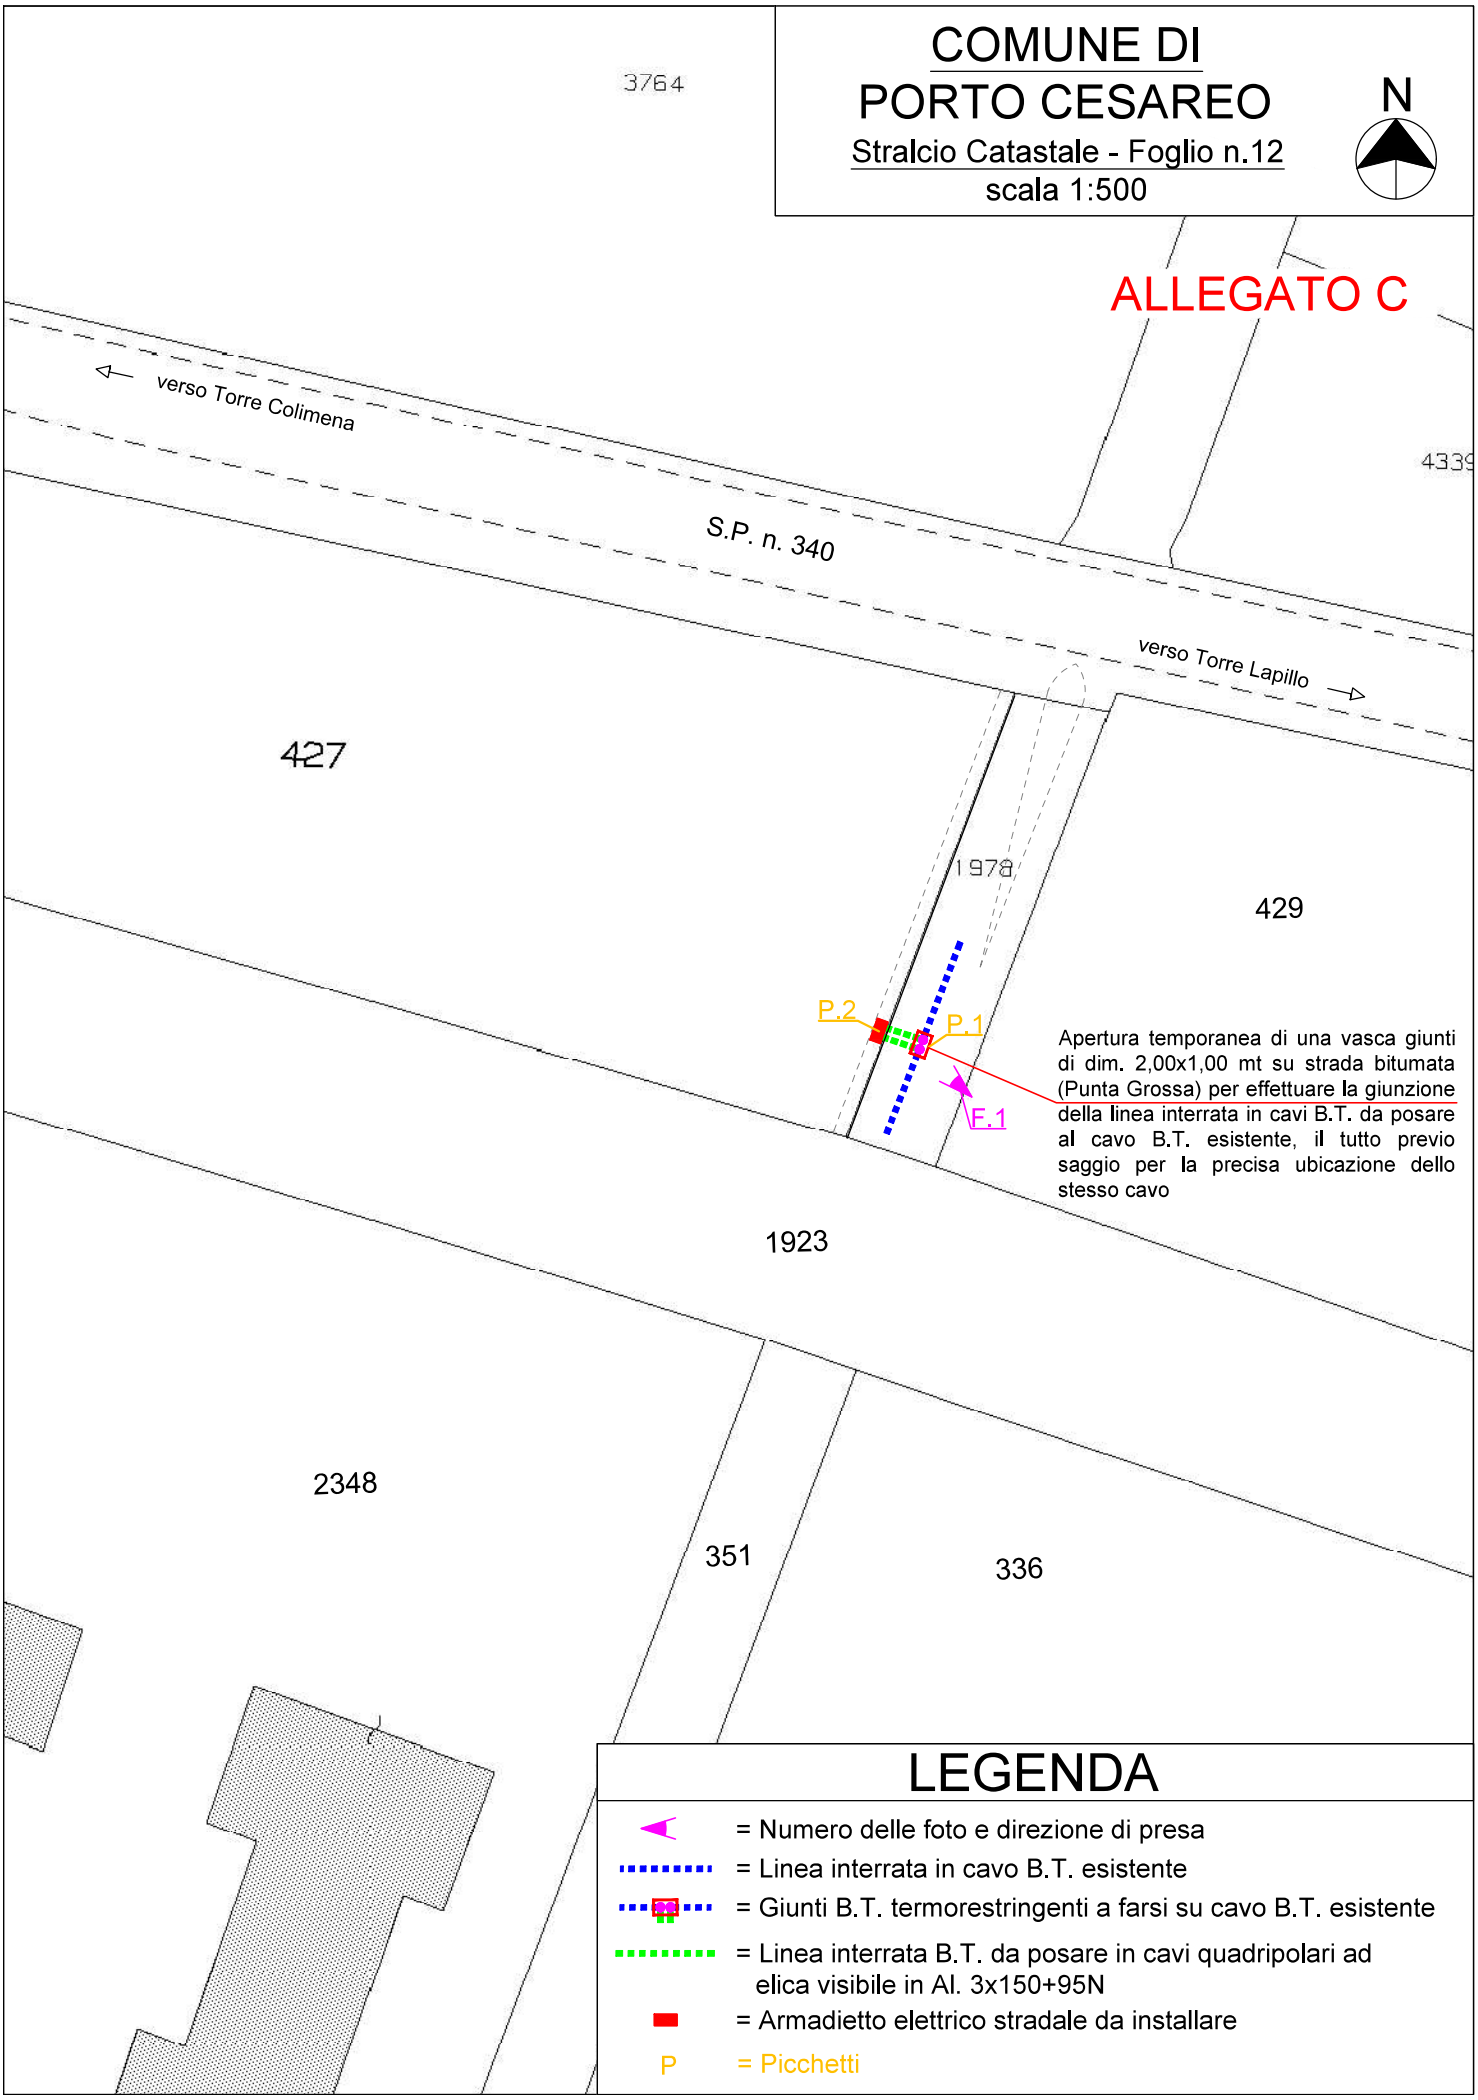

LEGENDA

- = Numero delle foto e direzione di presa
- = Linea interrata in cavo B.T. esistente
- = Giunti B.T. termorestringenti a farsi su cavo B.T. esistente
- = Linea interrata B.T. da posare in cavi quadripolari ad elica visibile in Al. 3x150+95N
- = Armadietto elettrico stradale da installare
- P = Picchetti

COMUNE DI PORTO CESAREO

Stralcio Catastale - Foglio n.12

scala 1:100

N

PLANIMETRIA DI DETTAGLIO

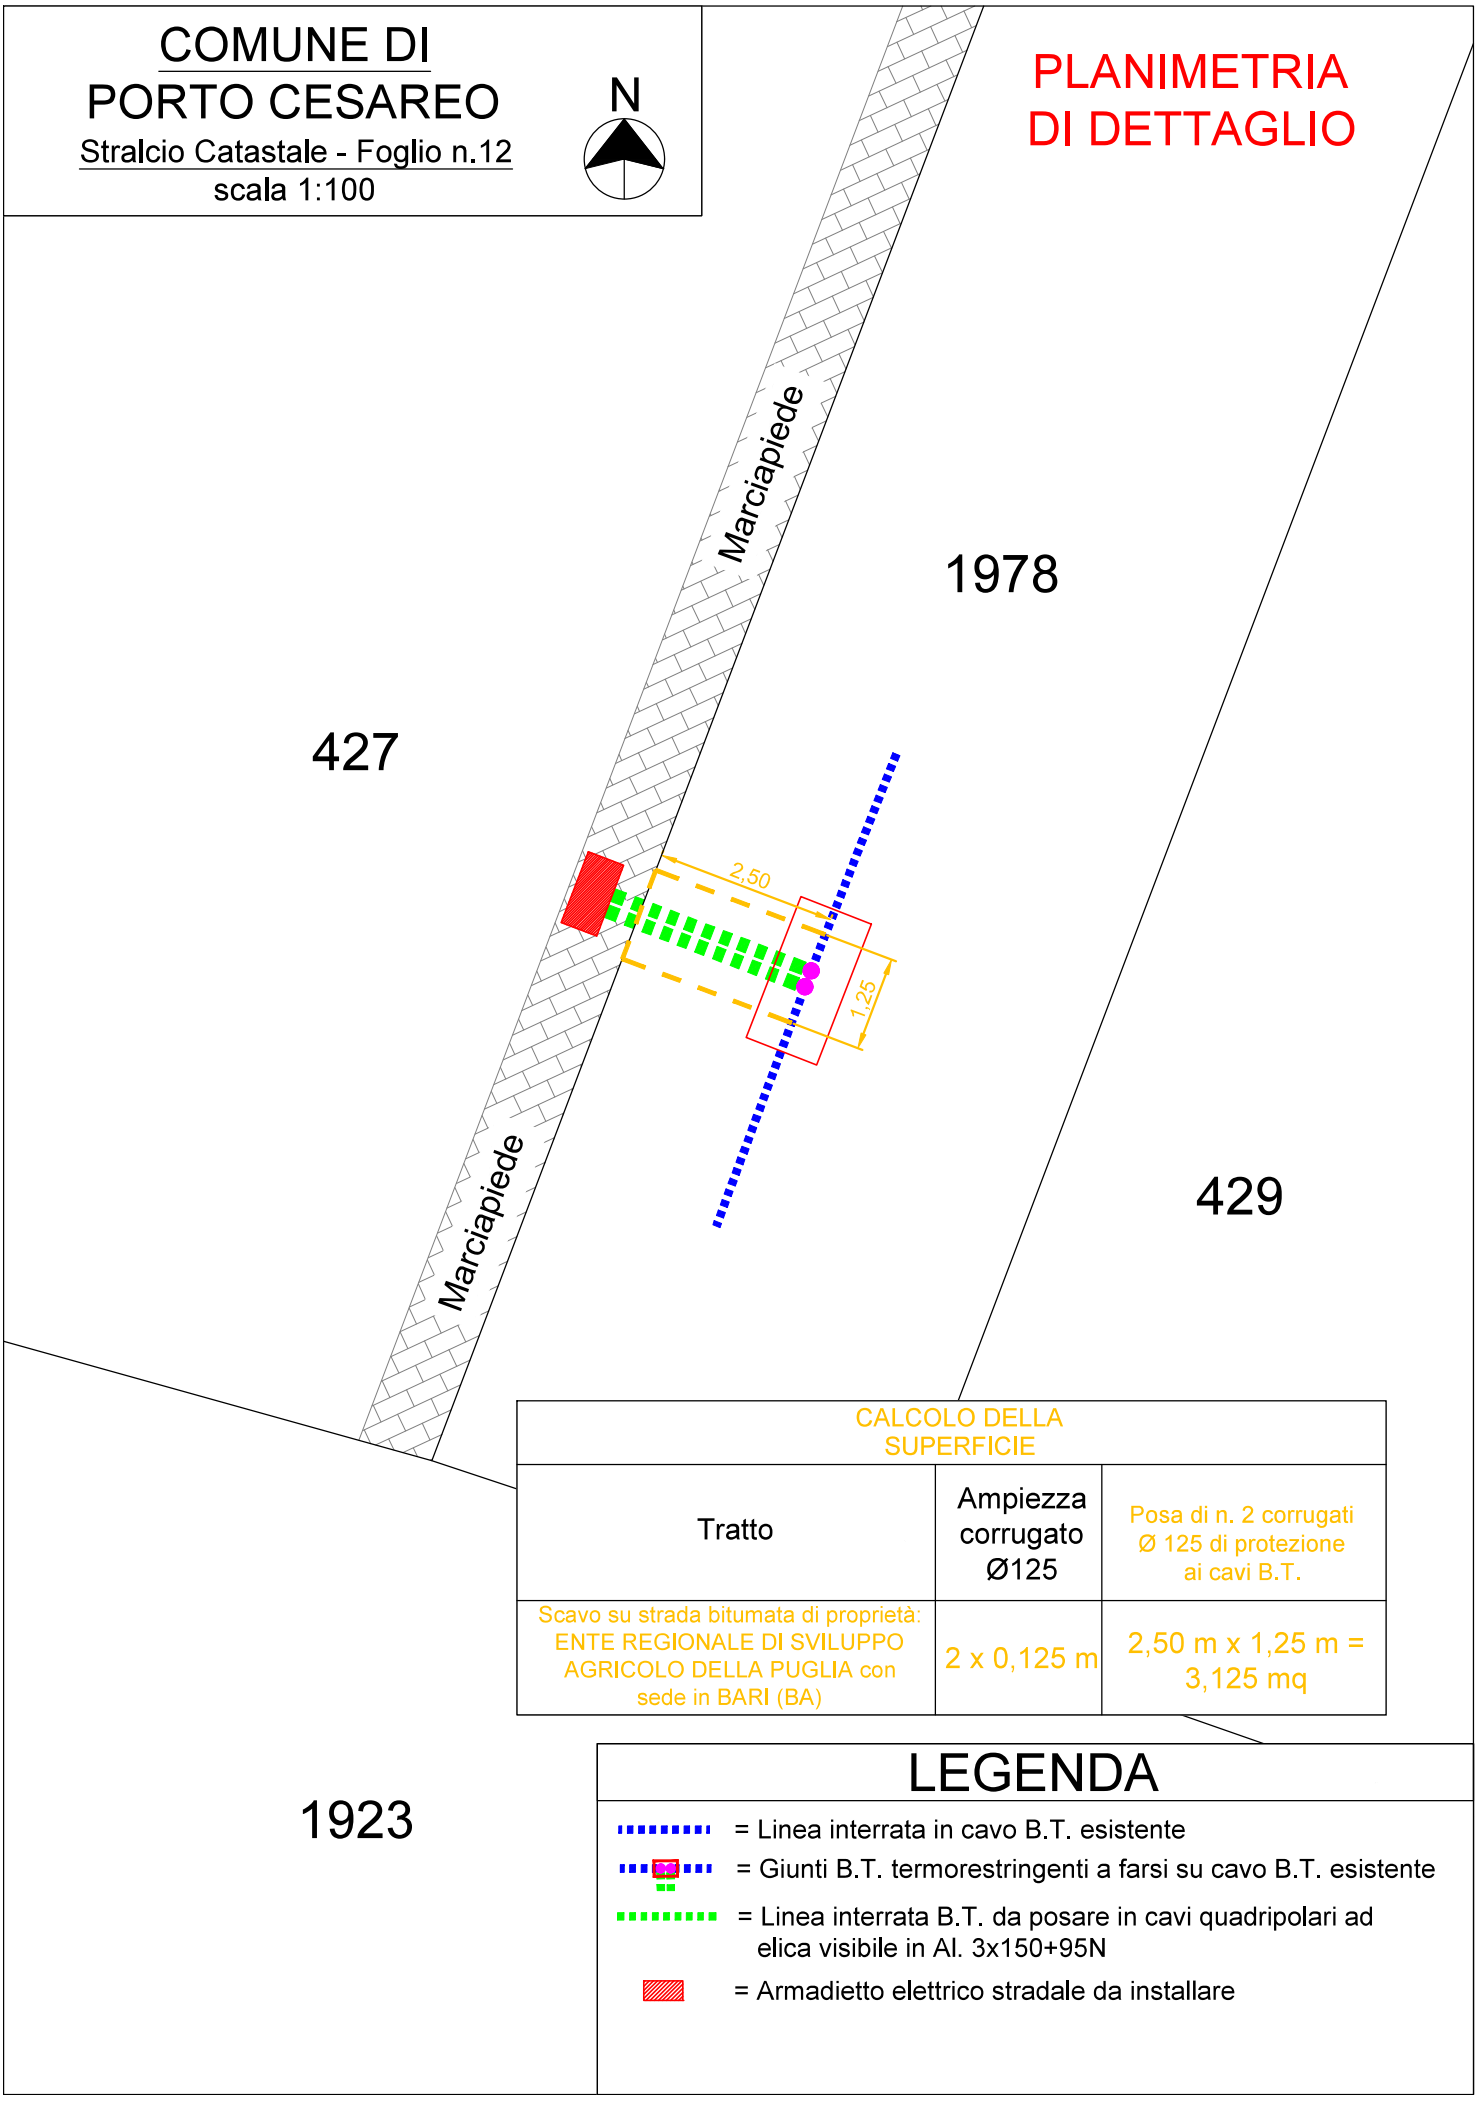

CALCOLO DELLA SUPERFICIE		
Tratto	Ampiezza corrugato Ø125	Posa di n. 2 corrugati Ø 125 di protezione ai cavi B.T.
Scavo su strada bitumata di proprietà: ENTE REGIONALE DI SVILUPPO AGRICOLO DELLA PUGLIA con sede in BARI (BA)	2 x 0,125 m	2,50 m x 1,25 m = 3,125 mq

LEGENDA

= Linea interrata in cavo B.T. esistente

= Giunti B.T. termorestringenti a farsi su cavo B.T. esistente

= Linea interrata B.T. da posare in cavi quadripolari ad elica visibile in Al. 3x150+95N

= Armadietto elettrico stradale da installare